



ΕΦΗΜΕΡΙΣ ΤΗΣ ΚΥΒΕΡΝΗΣΕΩΣ

ΤΗΣ ΕΛΛΗΝΙΚΗΣ ΔΗΜΟΚΡΑΤΙΑΣ

ΤΕΥΧΟΣ ΤΕΤΑΡΤΟ **Αρ. Φύλλου 1346**

8 Δεκεμβρίου 2003

ΠΕΡΙΕΧΟΜΕΝΑ

ΑΠΟΦΑΣΕΙΣ

ΑΠΟΦΑΣΕΙΣ

Αριθ. 1035422/3002/Β0010 (1)

Καθορισμός ορίων αιγιαλού παραλίας στη θέση «Όρμος Μερικούντα Μεστά Δήμου Μαστιχοχωρίων Νήσου Χίου».

Ο ΥΦΥΠΟΥΡΓΟΣ
ΟΙΚΟΝΟΜΙΑΣ ΚΑΙ ΟΙΚΟΝΟΜΙΚΩΝ

Έχοντας υπόψη:

1. Τις διατάξεις της παρ. 2 του άρθρου 34 του Ν. 2971/2001, περί αιγιαλού και παραλίας, σύμφωνα με τις οποίες οι εκκρεμείς υποθέσεις που αφορούν τον καθορισμό αιγιαλού και παραλίας εξακολουθούν να διέπονται από τις ισχύουσες μέχρι την έναρξη ισχύος του νόμου αυτού διατάξεις.

2. Την 252/2002 γνωμοδότηση του Νομικού Συμβουλίου του Κράτους.

3. Τις διατάξεις του Α.Ν.2344/1940.

4. Τις διατάξεις του Ν.Δ.439/70 «περί συμπληρώσεως των διατάξεων περί αιγιαλού».

5. Τις διατάξεις του άρθρου 3 του Ν. 2971/2001.

6. Τις διατάξεις του Ν. 719/77 «περί του τρόπου σύνταξης τοπογραφικών - υψομετρικών διαγραμμάτων από ιδιώτες μηχανικούς κλπ.».

7. Τις διατάξεις του Ν. 3200/55 «περί διοικητικής αποκεντρώσεως», όπως αυτές τροποποιήθηκαν με τα Ν.Δ. 532/70, Β.Δ. 704/70, Β.Δ. 705/70, Β.Δ. 192/72, Π.Δ. 71/84, Π.Δ. 347/86, Ν. 2026/92 και Π.Δ. 97/93.

8. Τις διατάξεις του Π.Δ. 551/88 «Οργάνωση Νομαρχιών - Οργάνωση Οικονομικών Υπηρεσιών» (ΦΕΚ 259τ.Α΄).

9. Τις διατάξεις του Ν. 2218/94 «περί ίδρυσης Νομαρχιακής Αυτοδιοίκησης κ.λ.π.» (ΦΕΚ 90τ.Α΄).

10. Τις διατάξεις του άρθρου 14 του Ν. 2399/96 «Υλοποίηση της εισοδηματικής πολιτικής έτους 1996 για μισθούς και συντάξεις και άλλες διατάξεις» (ΦΕΚ 90τ.Α΄), με το οποίο καταργήθηκαν οι θέσεις των Περιφερειακών Διευθυντών και οι αρμοδιότητές τους περιήλθαν στο Γενικό Γραμματέα Περιφέρειας.

11. Τις διατάξεις των παρ. 2 και 6 του άρθρου 1 του Ν. 2503/97 «Διοίκηση, Οργάνωση, Στελέχωση της Περιφέρειας, ρύθμιση θεμάτων για την Τοπική Αυτοδιοίκηση και άλλες διατάξεις» (ΦΕΚ 107/Α), σύμφωνα με τις οποίες οι Περιφερειακές Υπηρεσίες του Υπουργείου Οικονομικών, που συγκροτούσαν την Περιφερειακή Διοίκηση του Νομού ή Νομαρχίας, δεν υπήχθησαν στην ενιαία οργανική μονάδα της Περιφέρειας, ούτε καταργήθηκαν, αλλά αποτελούν από 1.9.97, Υπηρεσίες του Υπουργείου Οικονομικών.

12. Το 28975/31.7.1997 έγγραφο της Δ/νσης Διοίκησης του Υπουργείου Εσωτερικών, Δημ. Διοίκησης και Αποκέντρωσης, σύμφωνα με το οποίο οι αρμοδιότητες του Γενικού Γραμματέα της Περιφέρειας σε θέματα Υπηρεσιών του Υπουργείου Οικονομικών, μεταφέρονται από 1.9.1997 στον Υπουργό Οικονομικών.

13. Την 1065956/863/Α0006/15.7.2003 (ΦΕΚ 985 τ.Β΄/16.7.2003) κοινή απόφαση των Πρωθυπουργού και Υπουργού Οικονομίας και Οικονομικών, περί ανάθεσης αρμοδιοτήτων του Υπουργού Οικονομίας και Οικονομικών στους Υφυπουργούς.

14. Την 1115093/1378/Α0006/17.12.2001 (ΦΕΚ 1720/τ.Β΄/21.12.2001) απόφαση του Υφυπουργού Οικονομικών, περί μεταβίβασης αρμοδιοτήτων στο Γενικό Γραμματέα, στους Γενικούς Διευθυντές κλπ. του Υπουργείου Οικονομικών, όπως αυτή τροποποιήθηκε με την αριθμ. 1041136/468/Α0006/18.5.2002 (ΦΕΚ 633/22.5.2002 τ.Β΄) Απόφαση του Υφυπουργού Οικονομίας και Οικονομικών.

15. Την από 20.11.2002 έκθεση της Επιτροπής καθορισμού ορίων αιγιαλού παραλίας στην θέση Όρμος Μερικούντας Μεστά Δήμου Μαστιχοχωρίων Νήσου Χίου Ν. Χίου και το από Μάιο 2001 τοπογραφικό διάγραμμα κλίμακας 1:500 το οποίο έχει συνταχθεί από τον Τοπογράφο Μηχανικό Αριστείδη Παλαιοκρασσά σε μία (1) πινακίδα. Ελέγχθηκε για την ακρίβεια της αποτύπωσης στις 13.8.2002 και θεωρήθηκε στις 20.11.2002 από την Τοπογράφο Μηχανικό Λεμονιά Δημητράκη Υπάλληλο της Κτηματικής Υπηρεσίας Χίου.

16. Το 544.5/153/03/Αρ.Σχ. 162/21.2.2003 έγγραφο του Γενικού Επιτελείου Ναυτικού, αποφασίζουμε:

Επικυρώνουμε την από 20.11.2002 Έκθεση της κατά το άρθρο 3 του Ν. 2971/2001 «Περί αιγιαλού-παραλίας» αρμόδιας Επιτροπής καθορισμού ορίων αιγιαλού και παραλίας, για τον καθορισμό αιγιαλού παραλίας στη θέση Όρμος Μερικούντας Μεστά Δήμου Μαστιχοχωρίων Νήσου Νήσου Ν. Χίου και το από Μάϊο 2001 τοπογραφικό διάγραμμα κλίμακας 1:500, το οποίο έχει συνταχθεί από τον Τοπογράφο Μηχανικό Αριστείδη Παλαιοκρασσά σε μία (1) πινακίδα. Ελέγχθηκε για την ακρίβεια της αποτύπωσης στις 13.8.2002 και θεωρήθηκε στις 20.11.2002 από την Τοπογράφο Μηχανικό Λεμονιά Δημητράκη Υπάλληλο της Κτηματικής Υπηρεσίας Χίου.

Στο τοπογραφικό αυτό διάγραμμα, καθορίσθηκε η οριογραμμή του αιγιαλού με κόκκινη συνεχή πολυγωνική γραμμή με στοιχεία 1,2,3,..................16,17.

Η οριογραμμή της παραλίας με κίτρινη συνεχή πολυγωνική γραμμή με στοιχεία 1', 2', 3', ...16',17', παράλληλη προς την οριογραμμή του αιγιαλού σε σταθερή απόσταση δέκα (10) μέτρων καθ'όλο το μήκος της.

Δεν υφίσταται παλαιός αιγιαλός.

Η παρούσα απόφαση μαζί με την έκθεση της Επιτροπής και το τοπογραφικό διάγραμμα να δημοσιευθούν στην Εφημερίδα της Κυβερνήσεως.

Αθήνα, 30 Οκτωβρίου 2003

Με εντολή Υφυπουργού
Ο Γενικός Διευθυντής
Δημ. Περιουσίας και Εθν. Κληρ/των
ΣΠΥΡΟΣ Ι. ΣΤΑΘΗΣ

ΕΚΘΕΣΗ ΕΠΙΤΡΟΠΗΣ ΚΑΘΟΡΙΣΜΟΥ
ΤΩΝ ΟΡΙΩΝ ΑΙΓΙΑΛΟΥ - ΠΑΡΑΛΙΑΣ
(Άρθρο 3 Ν. 2971/2001)

Για τον καθορισμό για πρώτη φορά των ορίων Αιγιαλού και Παραλίας στον όρμο «Μερικούντας»-Μεστά Δήμου Μαστιχοχωρίων, Νήσου Χίου, Νομού Χίου.

Στη Χίο σήμερα, 20 Νοεμβρίου 2002 οι υπογεγραμμένοι:

1. Τσούρος Νικόλαος - Εφοριακός ΠΕ/Α Αναπληρωτής Προϊστάμενος της Κτηματικής Υπηρεσίας Δημοσίου Ν. Χίου, με αναπληρωτή τον νόμιμο αναπληρωτή του, ως Πρόεδρος

2. Δημητράκη Λεμονιά - Τοπογράφος μηχανικός ΠΕ/Γ-Υπάλληλος της Κτηματικής Υπηρεσίας Δημοσίου Ν. Χίου, με αναπληρωτή τον Γεραζούνη Μάρκο πολιτικό μηχανικό Π.Ε/Δ υπάλληλο της Δ/νσης Τοπικής Αυτοδιοίκησης και διοίκησης Ν. Χίου-Τμήμα Τ.Υ.Δ.Κ, ως μέλος

3. Χρόνης Αναστάσιος - Πλοίαρχος Λ.Σ. Κεντρικός Λιμενάρχης Ν. Χίου με νόμιμο αναπληρωτή του τον Παριάρο Μιχάλη Αντιπλοίαρχο Λ.Σ., ως μέλος

4. Μενδωνίδης Σταμάτης - Αναπ. Προϊστάμενος της Δ/νσης Πολεοδομίας Νομαρχιακής Αυτοδιοίκησης Χίου με αναπληρωτή τον νόμιμο αναπληρωτή του, ως μέλος,

5. Δουλδούρης Ευστράτιος - Διευθυντής Χωροταξίας και Περιβάλλοντος της Γενικής Γραμματείας της Περιφέρειας με αναπληρωτή του τον Καρατζά Ιωάννη πολιτικό μηχανικό υπάλληλο της ίδιας Υπηρεσίας, ως μέλος, αποτελούντες την επιτροπή καθορισμού των ορίων Αιγιαλού και Παραλίας δυνάμει του άρθρου 3 του Ν. 2971/01, ορισθέντες δια της υπ' αριθ. 952/20.3.02 απόφασης του Προϊστάμενου της Οικονομικής Επιθεώρησης Β. Αιγαίου, συγκλιθείσα ύστερα από πρόσκληση του Προέδρου της Επιτροπής, μεταβήκαμε στην προαναφερθείσα περιοχή στις 23 Ιουλίου 2002 και στις 13 Αυγούστου 2002.

Λαβόντες υπ' όψιν

1. Τα με αριθ. πρωτ. 525/923278/4.5.01 και 525/504598/31.7.02 έγγραφα του ΟΤΕ ΑΕ, με τα οποία ζητείται ο καθορισμός των ορίων του αιγιαλού στην προαναφερθείσα περιοχή.

2. Το από 23.5.01 Τοπογραφικό Διάγραμμα του Αριστείδη Παλαιοκρασσά Τοπογράφου Μηχανικού με ΑΜ 26317 σε μία πινακίδα, σε κλίμακα 1:500 που ελέγχθηκε από την Δημητράκη Λεμονιά - Τοπογράφο μηχανικό της Κτηματικής Υπηρεσίας Δημοσίου Ν. Χίου, στις 13.8.2002 και θεωρήθηκε στις 20.11.2002 από την Δημητράκη Λεμονιά - Τοπογράφο μηχανικό της Κτηματικής Υπηρεσίας Δημοσίου Ν. Χίου, όπως το άρθρο 20 του Ν. 719/77 και το με αριθμό πρωτοκόλλου 1121409/35/1/24.1.2000 έγγραφο της Γενικής Δ/νσης Δ.Π. και Εθνικών Κληρ/των-Δ/νση Τεχνικών Υπηρεσιών και Στέγασης του Υπουργείου Οικονομικών ορίζει.

3. Τις διατάξεις του Ν. 2971/2001, όπως ισχύει σήμερα και του Α.Ν. 23440/40.

4. Την αντίληψη που σχηματίσαμε από την επιτόπια μετάβασή μας περί του πλάτους της βρεχομένης ζώνης της ξηράς και των λοιπών συναφών στοιχείων ήτοι:

Α) Περιγραφή της περιοχής: Η περιοχή είναι ημιβραχώδης στο μεγαλύτερο τμήμα της, αποτελούμενη από σχιστολιθικούς σχηματισμούς και λοιπά παλαιοζωϊκά.

Η βλάστηση είναι χαμηλή και θαμνώδης.

Δεν υπάρχουν κτίσματα εντός της ζώνης του αιγιαλού σε όλο το μήκος, της υπό καθαρισμό περιοχής.

Β) Κατάσταση ακτής: Η περιοχή περικλείεται Βόρεια και Νότια από βραχίονες που σχηματίζουν φυσικό όρμο.

Η κατάσταση της ακτής είναι ημιβραχώδης με διαβρώσεις εκτεταμένου χαρακτήρα.

Σ' όλο το μήκος της η ακτή έχει χοντρό βότσαλο με ελάχιστη άμμο.

Γ) Ο θαλάσσιος χώρος έχει βάθος αρκετά μεγάλο της τάξης των 35 μέτρων σε απόσταση 750 μ. από την ακτή, με βραχώδη σύσταση στο Νοτιοδυτικό τμήμα του κόλπου και λασπώδη σύσταση στο Βόρειο τμήμα του.

Σε απόσταση 1/2 μίλι από την ακτή υπάρχει η βραχονησίδα «Κολυμπιά».

Ύφαλοι και ξέρες, παρατηρούνται μόνο στο Νοτιοδυτικό Τμήμα του κόλπου.

Το ανάπτυγμα πελάγους είναι μεγάλο εξαιτίας του προσανατολισμού και της θέσης της περιοχής.

Δ) Παλίρροιες: δεν παρατηρούνται. Τα θαλάσσια ρεύματα που υπάρχουν είναι τα ίδια σ' όλο το Β.Α. Αιγαίο και συγκεκριμένα κατευθύνονται αντίθετα προς τον πνέοντα άνεμο, με διεύθυνση από Βορρά προς Νότο και από Νότο προς Βορρά, με ταχύτητα προς Βορρά που κυμαίνεται από 0,5 μέχρι 2,5 κόμβους και με ταχύτητα προς Νότο, που κυμαίνεται από 0,5 μέχρι 1,5 κόμβους.

Ε) Επικρατούσες καιρικές συνθήκες: Επικρατούν οι ίδιες καιρικές συνθήκες, που επικρατούν σ' όλο το Β.Α. Αιγαίο. Οι επικρατούντες άνεμοι έχουν Β.Α. διεύθυνση και η έντασή τους δεν ξεπερνά το χειμώνα τα 7 Beauforts. Η υπό καθορισμό περιοχή είναι εκτεθειμένη στους Ν.Δ., Δυτικούς και Β.Δ. ανέμους, η ένταση των οποίων είναι περίπου 7 Beauforts το χειμώνα και 4-5 Beauforts το καλοκαίρι. Η ένταση των ΝΔ ανέμων δεν ξεπερνά τα 9 Beauforts.

Το ύψος του κύματος είναι της τάξης των 1,5 -2,5 μ ειδικά, όταν επικρατούν Ν.Δ. άνεμοι.

Εν όψει των προαναφερθέντων η Επιτροπή αποφασίζει:

1. Καθορίζει επί του προαναφερθέντος Τοπογραφικού Διαγράμματος την οριογραμμή του Αιγιαλού με κόκκινη συνεχή πολυγωνική γραμμή 1, 2, 3, 4, 5, 6, 7, 8, 9, 10, 11,12,13, 14,15, 16,17, της οποίας οι κορυφές εξασφαλίζονται με ορθογώνιες συντεταγμένες, εξαρτημένες από το Κρατικό Τριγωνομετρικό Δίκτυο.

2. Την οριογραμμή της παραλίας με κίτρινη συνεχή πολυγωνική γραμμή 1΄, 2΄, 3΄, 4΄, 5΄, 6΄, 7΄, 8΄, 9΄, 10΄, 11΄, 12΄, 13΄, 14΄, 15΄, 16΄, 17΄, παράλληλη προς την οριογραμμή του αιγιαλού σε σταθερή απόσταση δέκα (10) μέτρων, καθ'όλο το μήκος της. Οι κορυφές της εξασφαλίζονται με ορθογώνιες συντεταγμένες, εξαρτημένες από το Κρατικό Τριγωνομετρικό Δίκτυο.

3. Δεν υπάρχουν ενδείξεις ύπαρξης Παλαιού Αιγιαλού. Τυχόν ύπαρξη θα μας την υποδείξει το ΓΕΝ.

Η Επιτροπή

Ο Πρόεδρος

ΝΙΚΟΣ ΤΣΟΥΡΟΣ

Τα Μέλη

ΛΕΜΟΝΙΑ ΔΗΜΗΤΡΑΚΗ

ΜΙΧΑΗΛ ΠΑΡΙΑΡΟΣ

ΣΤΑΜΑΤΗΣ ΜΕΝΔΩΝΙΔΗΣ

ΕΥΣΤΡΑΤΙΟΣ ΔΟΥΛΔΟΥΡΗΣ

ΥΠΟΜΝΗΜΑ ΕΠΙΤΡΟΠΗΣ

1. Το παρόν τοπογραφικό διάγραμμα συνοδεύει την από 20 Νοεμβρίου 20 έκθεση επιτροπής καθορισμού ορίων αιγιαλού (άρθρο 3 Ν.2971/19-12-01 και άρθρο 10

2. κόκκινη γραμμή 1, 2,..., 17, οριογραμμή αιγιαλού.
κίτρινη γραμμή 1', 2',..., 17', οριογραμμή παραλίας.

3. Οι κορυφές των οριογραμμών αιγιαλού - παραλίας, εξασφαλίζονται με συντεταγμένες το κρατικό τριγωνομετρικό δίκτυο, στο σύστημα αναφοράς ΕΓΣΑ-87 σε εγκάρσια μερκατ όπως φαίνεται στον πίνακα.

4. Η οριογραμμή της παραλίας χαράσσεται σε σταθερή απόσταση δέκα (10) μέτρων απ του αιγιαλού.

Ο ΠΡΟΕΔΡΟΣ
ΝΙΚΟΣ ΤΣΟΥΡΟΣ
ΕΦΟΡΙΑΚΟΣ ΠΕ4/Α

ΤΑ ΜΕΛΗ
1.
2.
3.
4.

ΟΡΜΟΣ ΜΕΡΙΚΟΥΝΤΑΣ

ΟΡΙΟΓΡΑΜΜΗ ΑΙΓΙΑΛΟΥ		
ΚΟΡΥΦΗ	E(m)	N(m)
1	665177.66	4237881.59
2	665180.18	4237842.11
3	665164.34	4237801.48
4	665153.45	4237758.41
5	665112.86	4237680.11
6	665109.45	4237672.41
7	665100.22	4237665.83
8	665072.03	4237663.51
9	665032.56	4237648.66
10	665025.94	4237643.85
11	665020.98	4237633.68
12	665021.47	4237599.30
13	665004.88	4237585.37
14	664998.30	4237603.57
15	664980.65	4237629.89
16	664939.94	4237645.20
17	664849.00	4237656.11

ΟΡΙΟΓΡΑΜΜΗ ΠΑΡ		
ΚΟΡΥΦΗ	E(m)	
1'	665187.64	42
2'	665190.30	42
3'	665173.89	42
4'	665162.86	42
5'	665121.88	42
6'	665117.49	42
7'	665103.79	42
8'	665074.24	42
9'	665037.35	42
10'	665033.86	42
11'	665031.01	42
12'	665031.53	42
13'	665000.35	42
14'	664989.31	42
15'	664974.13	42
16'	664937.55	42
17'	664847.81	42

ΣΥΝΤΕΤΑΓΜΕΝΕΣ ΒΑΣΙΚΩΝ ΣΗΜΕΙΩΝ ΔΙΑΔΡΟΜΗΣ ΚΑΛΩΔΙΟΥ No 1 ΣΤΗΝ ΠΡΟΣΑΙΓΙΑΛΩΣΗ

ΣΗΜΕΙΟ	ΣΥΝΤΕΤΑΓΜΕΝΕΣ E [m]	ΣΥΝΤΕΤΑΓΜΕΝΕΣ N [m]	ΥΨΟΣ/ΒΑΘΟΣ [m]	ΜΗΚΟΣ ΤΑΦΡΟΥ ΤΜΗΜΑΤ.	ΜΗΚΟΣ ΤΑΦΡΟΥ ΣΥΝΟΛΙΚΟ	ΠΑΡΑΤΗΡΗΣΕΙΣ
JB-CH	665032.56	4237648.66	+3.1		0	
				29		ΧΕΡΣΑΙΑ ΤΑΦΡ.
LP-CH	665018.44	4237674.13	0.0		29	
				181		ΥΠΟΘΑΛΑΣΣΙΑ
CH01	664930.86	4237832.05	-7.5		210	
				460		ΥΠΟΘΑΛΑΣΣΙΑ
ET-CH1	664576.00	4238125.38	-30.0		670	


ΣΥΝΤΕΤΑΓΜΕΝΕΣ ΒΑΣΙΚΩΝ ΣΗΜΕΙΩΝ ΔΙΑΔΡΟΜΗΣ ΚΑΛΩΔΙΟΥ No 2 ΣΤΗΝ ΠΡΟΣΑΙΓΙΑΛΩΣΗ

ΣΗΜΕΙΟ	ΣΥΝΤΕΤΑΓΜΕΝΕΣ E [m]	ΣΥΝΤΕΤΑΓΜΕΝΕΣ N [m]	ΥΨΟΣ/ΒΑΘΟΣ [m]	ΜΗΚΟΣ ΤΑΦΡΟΥ ΤΜΗΜΑΤ.	ΜΗΚΟΣ ΤΑΦΡΟΥ ΣΥΝΟΛΙΚΟ	ΠΑΡΑΤΗΡΗΣΕΙΣ
JB-CH	665032.56	4237648.66	+3.1		0	
				29		ΧΕΡΣΑΙΑ ΤΑΦΡ.
LP-CH	665018.44	4237674.13	0.0		29	
				181		ΥΠΟΘΑΛΑΣΣΙΑ
CH01	664930.86	4237832.05	-7.5		210	
				430		ΥΠΟΘΑΛΑΣΣΙΑ
ET-CH2	664647.87	4238154.79	-30.0		640	

ΑΞΟΝΑΣ ΟΔΕΥΣΗΣ Υ/Β ΚΑΛΩΔΙΟΥ No2 ΜΕΡΙΚΟΥΝΤΑ - ΛΙΘΙ

ΑΞΟΝΑΣ ΟΔΕΥΣΗΣ Υ/Β ΚΑΛΩΔΙΟΥ No1 ΜΕΡΙΚΟΥΝΤΑ (ΧΙΟΣ) - ΜΥΚΟΝΟΣ

ΑΡ.ΣΧΕΔΙΟΥ: HD-471-01-301

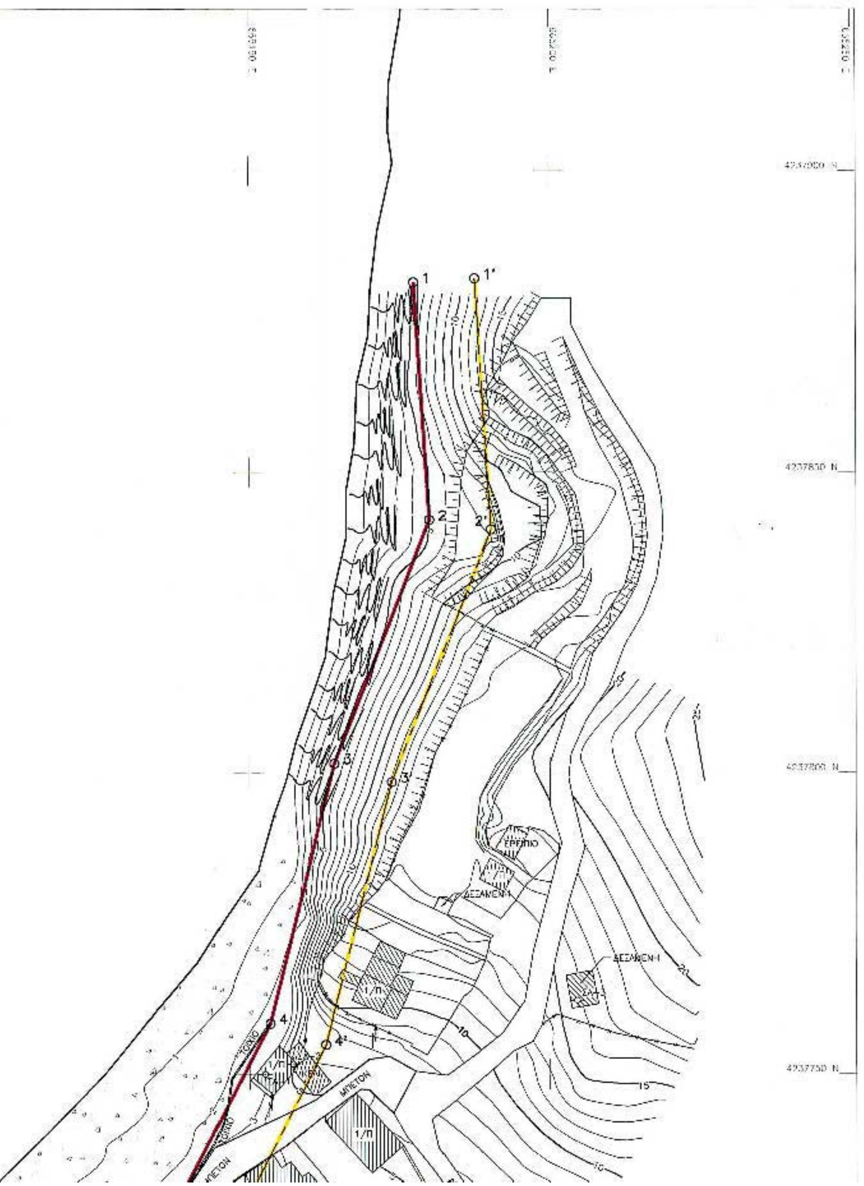

...βρίου 2002
...κατ'άρθρο 100 Π.Δ.284/88).


...συντεταγμένες εξαρτημένες από
...κάρσια μερκατορική προβολή,

...0) μέτρων από την οριογραμμή

...ΤΑ ΜΕΛΗ
...ΔΗΜΗΤΡΑΚΗ
...Μιχαήλ Αντιπλοίαρχος Λ.Σ.
...Εύρυ Ευστράτιος
...Χωρ. 15' Περ. Π.Γ. Περιφ.


...ΙΜΗ ΠΑΡΑΛΙΑΣ	
...)	N (m.)
...37.64	4237882.22
...90.30	4237840.54
...73.89	4237798.42
...52.86	4237754.84
...21.88	4237675.78
...17.49	4237665.86
...03.79	4237656.08
...74.24	4237653.66
...37.35	4237639.77
...33.86	4237637.22
...31.01	4237631.44
...31.55	4237594.69
...00.35	4237568.50
...39.31	4237599.01
...74.13	4237621.65
...37.55	4237635.41
...17.81	4237646.18


ΣΧΕΤΙΚΑ ΣΧΕΔΙΑ

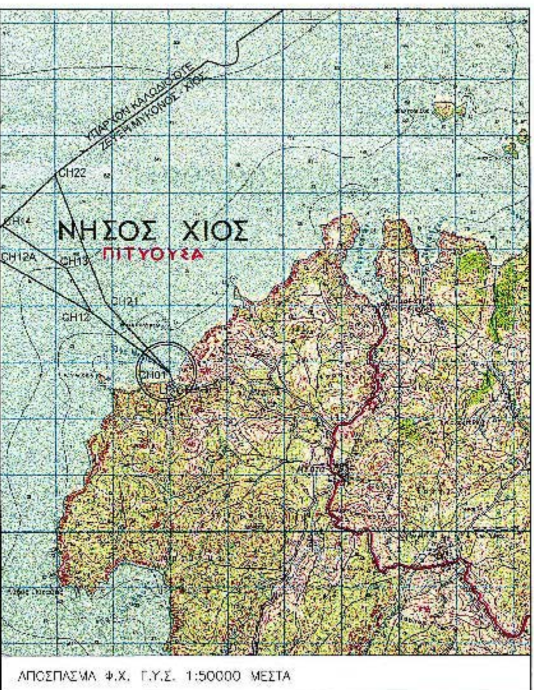

ΣΥΜΒΟΛΑ

	ΣΤΑΣΗ ΑΠΟΤΥΠΩΣΗΣ		ΑΜΜΟΣ
	ΣΗΜΕΙΟ ΠΡΟΣΑΙΓΙΑΛΩΣΗΣ		ΑΜΜΟΣ ΚΑΙ ΧΑΛΙΚΙΑ
	ΘΕΣΗ ΦΡΕΑΤΙΟΥ ΠΡΟΣΑΙΓΙΑΛΩΣΗΣ		ΒΡΑΧΙΑ
	ΤΕΛΟΣ ΥΠΟΘΑΛΑΣΣΙΑΣ ΤΑΦΡΟΥ		ΤΟΙΧΟΣ ΑΠΟ ΠΕΤΡΕΣ
	ΣΗΜΕΙΟ ΘΛΑΣΗΣ ΟΔΕΥΣΗΣ ΚΑΛΩΔΙΟΥ		ΦΡΑΚΤΗΣ ΙΔΙΟΚΤΗΣΙΑΣ (ΣΥΡΜΑΤΟΠΛΕΓΜΑ)
	ΥΠΟΘΑΛΑΣΣΙΑ ΟΔΕΥΣΗ ΚΑΛΩΔΙΟΥ		ΦΥΣΙΚΟ ΠΡΑΝΕΣ
	ΥΠΟΘΑΛΑΣΣΙΑ ΤΑΦΡΟΣ ΠΡΟΣΤΑΣΙΑΣ		ΡΕΜΜΑ
	ΟΔΕΥΣΗ ΧΕΡΣΑΙΑΣ ΤΑΦΡΟΥ ΠΡΟΣΤΑΣΙΑΣ		ΘΑΜΝΟΣ – ΒΛΑΣΤΗΣΗ
	ΙΣΟΒΑΘ-Σ/ΙΣΟΥΨΗΣ ΜΕ ΒΑΘΟΣ/ΥΨΟΣ 5m		ΔΕΝΔΡΟ
	ΟΡΙΟΓΡΑΜΜΗ ΑΙΓΙΑΛΟΥ		ΚΟΛΩΝΑ ΕΝΑΕΡΙΟΥ ΔΙΚΤΥΟΥ Δ.Ε.Η.
	ΟΡΙΟΓΡΑΜΜΗ ΠΑΡΑΛΙΑΣ		ΚΟΛΩΝΑ ΕΝΑΕΡΙΟΥ ΔΙΚΤΥΟΥ Ο.Τ.Ε.
	ΚΤΡΙΟ – ΚΤΙΣΜΑ		ΦΡΕΑΤΙΟ – ΠΗΓΑΔΙ

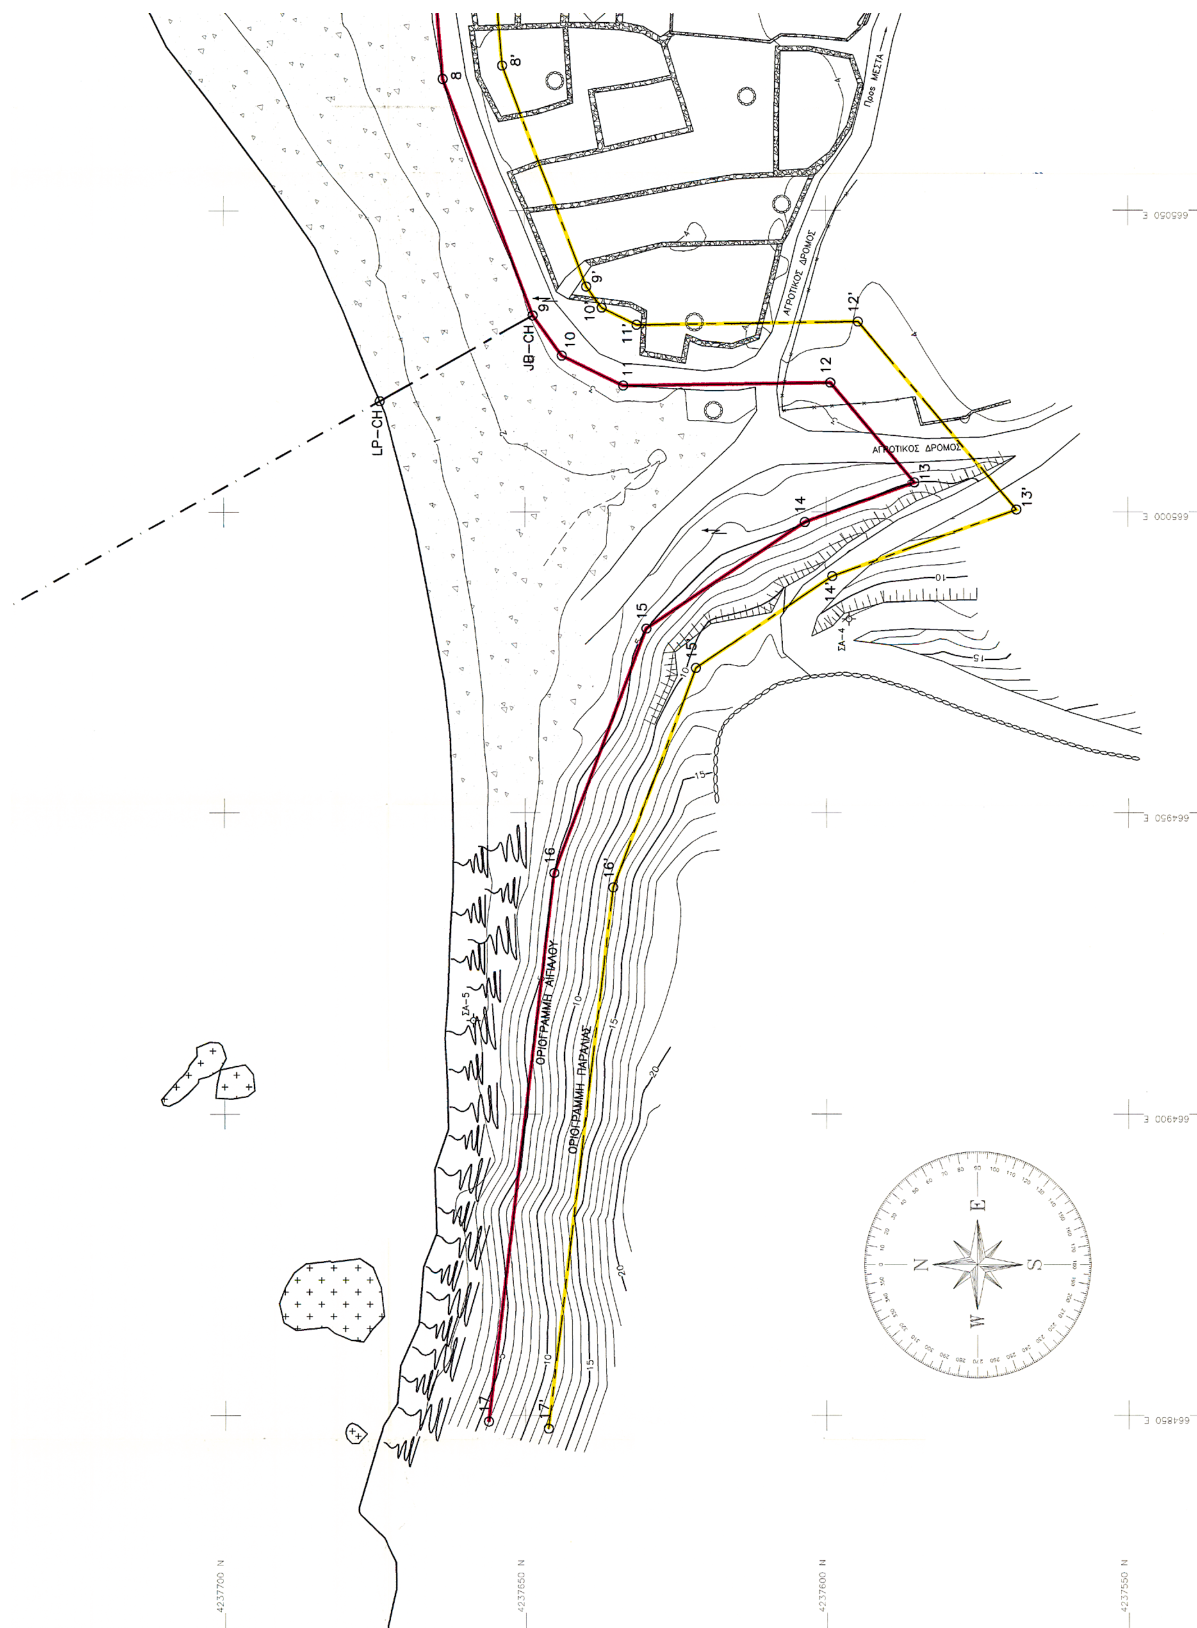
ΟΡΙΟΓΡΑΜΜΗ ΑΙΓΙΑΛΟΥ
ΟΡΙΟΓΡΑΜΜΗ ΠΑΡΑΛΙΑΣ
ΑΓΡΟΤΙΚΟΣ ΔΡΟΜΟΣ
ΑΓΡΟΤΙΚΟΣ ΔΡΟΜΟΣ
Προς ΜΕΣΤΑ
LP-CH
JB-CH
ΣΑ-4
ΣΑ-5
665050 E
665000 E
664950 E
664900 E
664850 E
4237700 N
4237650 N
4237600 N
4237550 N
N
E
S
W

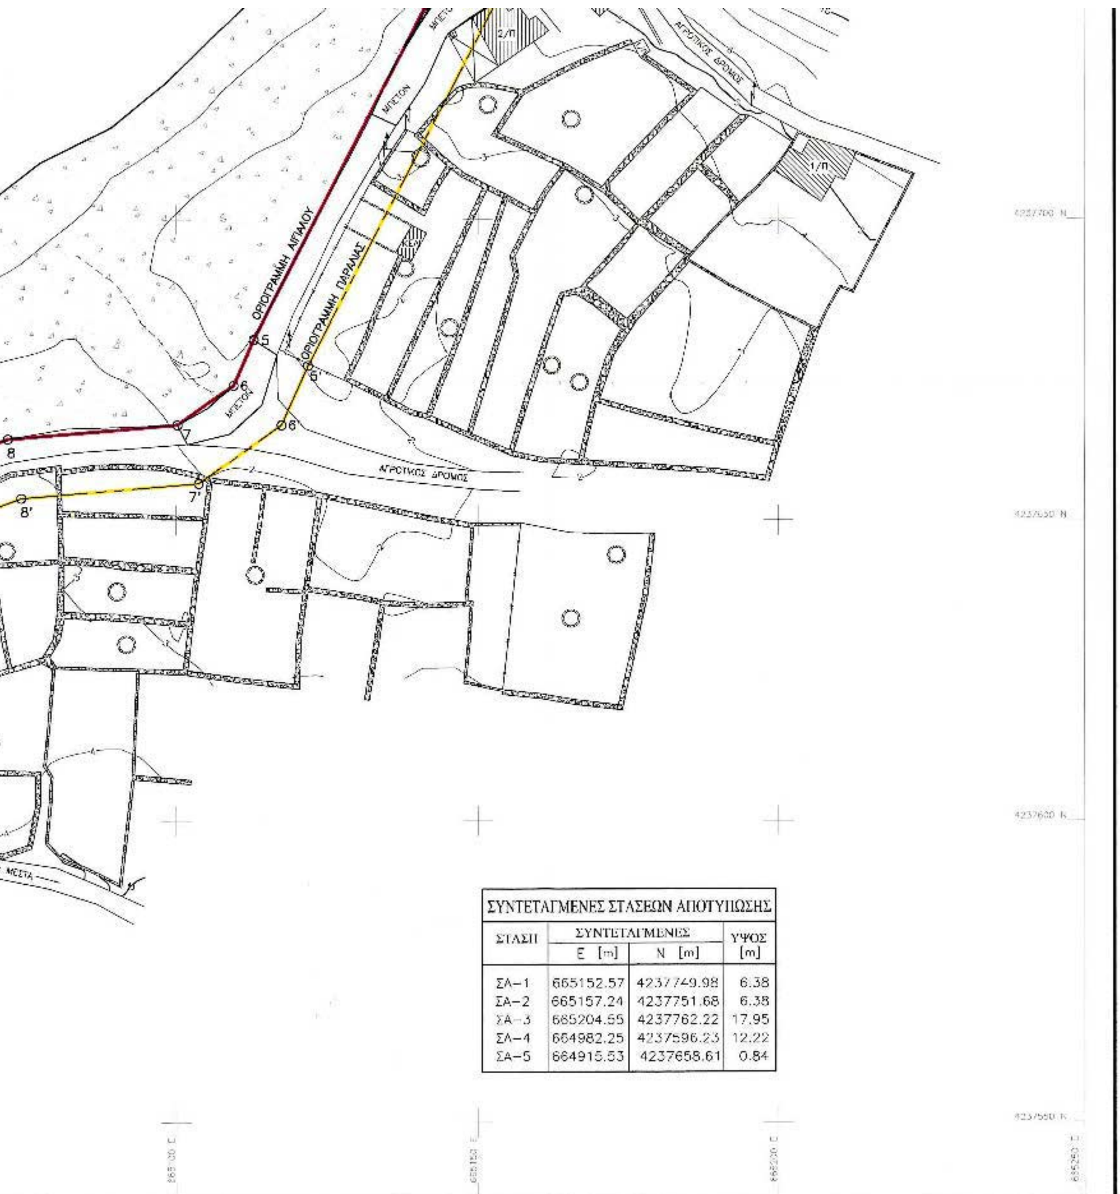

ΣΥΝΤΕΤΑΓΜΕΝΕΣ ΣΤΑΣΕΩΝ ΑΠΟΤΥΠΩΣΗΣ			
ΣΤΑΣΗ	ΣΥΝΤΕΤΑΓΜΕΝΕΣ		ΥΨΟΣ
	Ε [m]	Ν [m]	[m]
ΣΑ-1	665152.57	4237749.98	6.38
ΣΑ-2	665157.24	4237751.68	6.38
ΣΑ-3	665204.55	4237762.22	17.95
ΣΑ-4	664982.25	4237596.23	12.22
ΣΑ-5	664915.53	4237658.61	0.84

ΚΤΙΡΙΟ - ΚΤΙΣΜΑ	ΦΡΕΑΤΙΟ - ΠΗΓΑΔΙ

ΣΥΣΤΗΜΑ ΑΝΑΦΟΡΑΣ

1. ΣΥΝΤΕΤΑΓΜΕΝΕΣ ΤΕΤΡΑΓΩΝΙΚΟΥ ΚΑΝΝΑΒΟΥ (ΣΤΑΥΡΟΙ), ΣΤΟ ΕΓΣΑ-87 (ΕΛΛΕΙΨΟΕΙΔΕΣ GRS-80). ΕΓΚΑΡΣΙΑ ΜΕΡΚΑΤΟΡΙΚΗ ΠΡΟΒΟΛΗ - ΚΕΝΤΡΙΚΟΣ ΜΕΣΗΜΒΡΙΝΟΣ 24°
2. ΕΠΙΠΕΔΕΣ ΣΥΝΤΕΤΑΓΜΕΝΕΣ ΣΤΟ ΕΓΣΑ-87 (ΕΛΛΕΙΨΟΕΙΔΕΣ GRS-80) ΕΓΚΑΡΣΙΑ ΜΕΡΚΑΤΟΡΙΚΗ ΠΡΟΒΟΛΗ - ΚΕΝΤΡΙΚΟΣ ΜΕΣΗΜΒΡΙΝΟΣ 24°
3. ΥΨΟΜΕΤΡΑ ΚΑΙ ΒΑΘΗ ΑΠΟ ΜΕΣΗ ΣΤΑΘΜΗ ΘΑΛΑΣΣΑΣ - ΙΣΟΔΙΑΣΤΑΣΗ 1m

ΕΜΠΙΣΤΕΥΤΙΚΟ

ΕΘΝΙΚΟ ΤΥΠΟΓΡΑΦΕΙΟ
Για τεχνικούς λόγους στο σχεδιάγραμμα έγινε σμίκρυνση κατά ποσοστό 72 %

ΕΛΛΗΝΙΚΗ ΔΗΜΟΚΡΑΤΙΑ

ΝΟΜΟΣ ΧΙΟΥ

ΟΡΜΟΣ ΜΕΡΙΚΟΥΝΤΑΣ - Δ. ΜΑΣΤΙΧΟΧΩΡΙΩΝ
ΚΤΗΜΑΤΙΚΗ ΥΠΗΡΕΣΙΑ ΔΗΜΟΣΙΟΥ Ν. ΧΙΟΥ

ΑΡΙΣΤΕΙΔΗΣ ΠΑΛΑΙΟΚΡΑΣΣΑΣ
ΑΓΡΟΝΟΜΟΣ ΤΟΠΟΓΡΑΦΟΣ ΜΗΧΑΝΙΚΟΣ — 23 Μαΐου 2001

ΜΕΛΕΤΗ

"ΑΠΟΤΥΠΩΣΗ ΓΙΑ ΓΙΑ ΤΟΝ ΚΑΘΟΡΙΣΜΟ ΟΡΙΩΝ ΑΙΓΙΑΛΟΥ - ΠΑΡΑΛΙΑΣ ΣΤΗ ΘΕΣΗ ΜΕΡΙΚΟΥΝΤΑ ΔΗΜΟΥ ΜΑΣΤΙΧΟΧΩΡΙΩΝ"

ΤΟΠΟΓΡΑΦΙΚΟ ΔΙΑΓΡΑΜΜΑ

ΚΛΙΜΑΚΑ 1:500

ΕΛΕΧΘΗΚΕ ΕΠΙ ΤΟΠΟΥ ΓΙΑ ΤΗΝ ΑΚΡΙΒΕΙΑ ΤΗΣ ΑΠΟΤΥΠΩΣΗΣ Ο ΕΠΙΒΛΕΠΩΝ ΜΗΧΑΝΙΚΟΣ	ΧΙΟΣ 13-8-2002 (υπογραφή)
ΘΕΩΡΗΘΗΚΕ Ο ΜΗΧΑΝΙΚΟΣ ΤΗΣ ΚΤΗΜΑΤΙΚΗΣ ΥΠΗΡΕΣΙΑΣ ΔΗΜΟΣΙΟΥ	ΧΙΟΣ 20-11-2002 (υπογραφή)

akti engineering MARINE AND LAND SURVEYING SERVICES
ΜΠΟΤΑΣΗ 79-81, 18537 ΠΕΙΡΑΙΑΣ
ΤΗΛ.: 01.041.80.563, FAX: 01.045.15.183

ΙΔΙΟΚΤΗΤΗΣ: ΟΤΕ ΟΡΓΑΝΙΣΜΟΣ ΤΗΛΕΠΙΚΟΙΝΩΝΙΩΝ ΕΛΛΑΔΑΣ

ΕΡΓΟ: ΜΕΤΕΓΚΑΤΑΣΤΑΣΗ ΥΠΟΒΡΥΧΙΟΥ ΚΑΛΩΔΙΟΥ "ΜΥΚΟΝΟΥ - ΧΙΟΥ" ΣΤΗ Ν. ΧΙΟ

ΤΙΤΛΟΣ ΣΧΕΔΙΟΥ: ΤΟΠΟΓΡΑΦΙΚΟ ΔΙΑΓΡΑΜΜΑ ΠΡΟΣΑΙΓΙΑΛΩΣΗΣ ΚΑΛΩΔΙΟΥ ΣΤΗ ΘΕΣΗ ΜΕΡΙΚΟΥΝΤΑ Ν. ΧΙΟΥ

ΚΛΙΜΑΚΑ	ΑΡΙΘΜΟΣ ΣΧΕΔΙΟΥ	ΑΝΑΘΕΩΡΗΣΗ
1:500	HD-471-01-301	0

Ο ΣΥΝΤΑΞΑΣ: ΑΡΙΣΤΕΙΔΗΣ Σ. ΠΑΛΑΙΟΚΡΑΣΣΑΣ
ΑΓΡΟΝΟΜΟΣ-ΤΟΠΟΓΡΑΦΟΣ ΜΗΧΑΝΙΚΟΣ
ΜΕΛΟΣ Τ.Ε.Ε. ΜΗΤΡΩΟΥ 28317
Θ. ΣΟΦΟΥΛΗ 67, Ν. ΣΜΥΡΝΗ
ΤΗΛ. ΚΑΤΟΙΚΙΑΣ 4529008, ΓΡΑΦ. 4138088

A3 1189x841

4710301

Αριθ. 15215 (2)

Τροποποίηση σχεδίου Πόλεως Πατρών στην συμβολή των οδών Νιόβης και Αυτοκράτορος Βασιλείου, στο Ο.Τ. 1122 στην περιοχή Ζαρουχλείκων.

Ο ΝΟΜΑΡΧΗΣ ΑΧΑΪΑΣ

Έχοντας υπόψη:

1. Τις δ/ξεις του Νομ. Δ/τος της 17.7.1923, όπως μεταγενέστερα τροποποιήθηκαν - συμπληρώθηκαν και ειδικότερα τα άρθρα 1, 2, 3, 9, 11, 21, 29 & 70 αυτού.

2. Τις δ/ξεις του κεφ. ΙΙ του Π.Δ./3.4.1929 που διατηρήθηκαν σε ισχύ με το άρθρο 31, παρ. 3, του Ν. 1557/1985.

3. Την Εγκ. 43511/161/13.6.1988 του ΥΠΕΧΩΔΕ.

4. Τις δ/ξεις του άρθρου 10 του Ν. 3044/2002 (ΦΕΚ 197Α/27.8.2002).

5. Την από αίτηση του Γ. Χριστοδουλόπουλου προς τον Δήμο Πατρέων, με την οποία ζήτησε την έγκριση της υπόψη τροποποίηση του Σ.Π.

6. Το 14775/11.9.2003 έγγραφο της Δν/σης Αυτ/σης & Αποκ/σης της Περιφέρειας Δυτ. Ελλάδος με τον συνοδευτικό του φάκελλο τήρησης νόμιμης διαδικασίας.

7. Την 278/2003 απόφαση του Δήμου Πατρέων με την οποία γνωμοδοτεί ομόφωνα υπέρ της τροποποίησης.

8. Την Χ7328/14.9.88 (ΦΕΚ 693Δ΄/29.9.88) Απόφαση Νομάρχη Αχαΐας και την αρ. Χ395/4.2.93 (ΦΕΚ 141Δ/93) αναθεώρηση και επανέγκριση του Σχεδίου Πόλης της περιοχής Ζαρουχλείκων.

9. Την 13643/23.9.2003 εισήγηση της Δν/σης Πολεοδομίας στο ΣΧΟΠ Ν. Αχαΐας.

10. Την ομόφωνη θετική γνωμοδότηση του ΣΧΟΠ Ν. Αχαΐας πρακτικό 12/θέμα 1/17.10.2003, αποφασίζουμε:

Εγκρίνεται η τροποποίηση του ρυμοτομικού σχεδίου στο Ο.Τ. 1122 του σχεδίου πόλεως Πατρών (περιοχή Ζαρουχλείκων), σύμφωνα με την αρ. 278/2003 απόφαση του Δήμου Πατρέων & το αρ. 12/1/17.10.2003 πρακτικό του ΣΧΟΠ Ν. Αχαΐας, όπως αυτή συγκεκριμένα απεικονίζεται χρωματισμένη στο συνημμένο ρυμοτομικό διάγραμμα κλ. 1/500.

Το παρόν να δημοσιευθεί στην Εφημερίδα της Κυβερνήσεως μαζί με το συνοδευτικό σχέδιό του.

Με την παρούσα δεν προκαλείται δαπάνη σε βάρος του κρατικού προϋπολογισμού ούτε αυτού του αρμοδίου Ο.Τ.Α.

Η απόφαση αυτή να δημοσιευθεί στην Εφημερίδα της Κυβερνήσεως.

Πάτρα, 7 Νοεμβρίου 2003

Ο Νομάρχης
ΔΗΜ. ΚΑΤΣΙΚΟΠΟΥΛΟΣ

ΤΡΟΠΟΠΟΙΗΣΗ ΡΥΜΟΤΟΜΙΚΟΥ ΣΧΕΔΙΟΥ ΠΟΛΕΩΣ ΣΥΜΦΩΝΑ ΜΕ ΤΗΝ ΥΠ' ΑΡ.....................ΑΠΟΦΑΣΗ ΝΟΜΑΡΧΗ ΑΧΑΙΑΣ

ΕΘΝΙΚΟ ΤΥΠΟΓΡΑΦΕΙΟ
Για τεχνικούς λόγους στο σχεδιάγραμμα έγινε σμίκρυνση κατά ποσοστό 46 %



Το παρόν συνοδεύει την αρ. 15215 /2003 απόφαση Νομάρχη Αχαΐας
Πάτρα 13 - 11 - 2003
Για την Δ/νση Πολεοδομίας & Περ/ντος ΝΑΑ
Ο Δ/ντής




ΔΗΜΟΣ ΠΑΤΡΕΩΝ
Δ/ΣΗ ΠΟΛΕΟΔΟΜΙΚΟΥ ΣΧΕΔΙΑΣΜΟΥ ΚΑΙ ΕΦΑΡΜΟΓΩΝ

1. Θεωρείται όπως εγκρίθηκε με την υπ' αριθ. 278 / 14 – 04 –2003 απόφαση του του Δημοτικού Συμβουλίου.

2. Βάσει της § 3, άρθρ. 21, του Π.Δ. της 3 – 4 – 1929 περι ΓΟΚ διασαφηνίζεται ότι : με την προτεινόμενη τροποποίηση κανένα κτίριο δεν θίγεται και κανένα άρτιο οικόπεδο δεν καθίσταται μη άρτιο.

Πάτρα, 28-08-2003

Ο ΔΙΕΥΘΥΝΤΗΣ ΠΟΛΕΟΔΟΜΙΚΟΥ ΣΧΕΔΙΑΣΜΟΥ & ΕΦΑΡΜΟΓΩΝ
ΕΛΕΝΗ ΑΛΕΞΟΠΟΥΛΟΥ

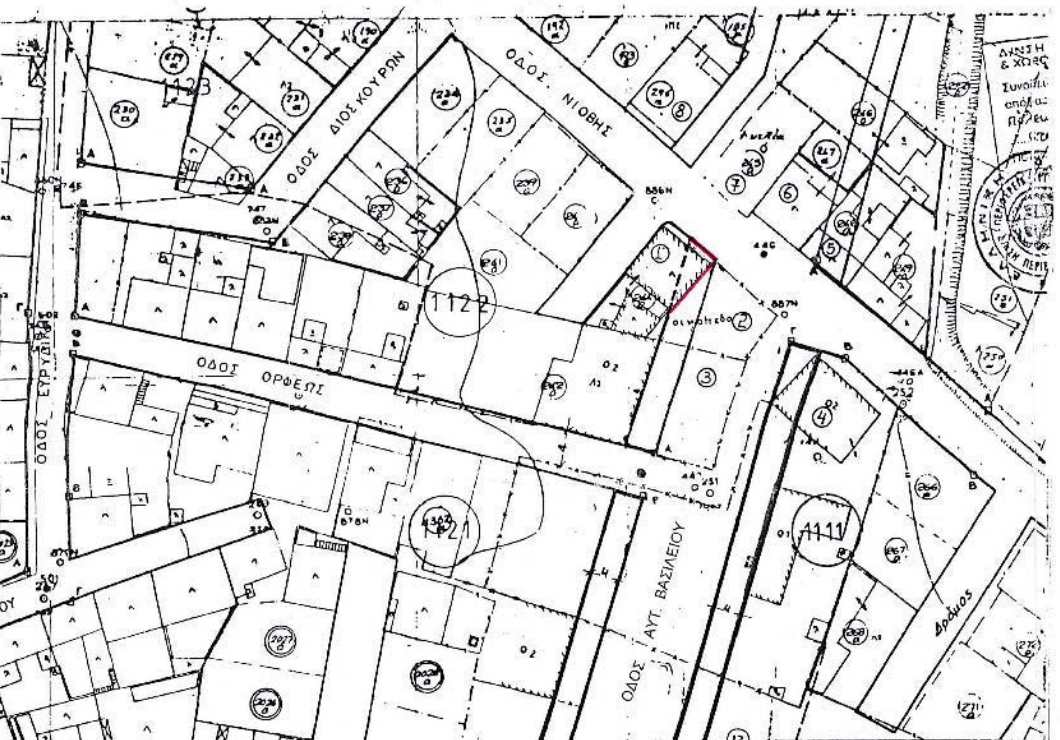

ΚΛΙΜΑΚΑ : 1: 500

ΠΑΤΡΑ 27 – 8 – 2003

ΧΡΙΣΤΟΔΟΥΛΟΠΟΥΛΟΥ Γ. ΔΗΜΗΤΡΑ
ΔΙΠΛΩΜ. ΠΟΛΙΤΙΚΟΣ ΜΗΧΑΝΙΚΟΣ
ΠΟΛ/ΚΗΣ ΣΧΟΛΗΣ ΠΑΝ/ΜΙΟΥ ΠΑΤΡΩΝ
ΜΕΛΟΣ Τ.Ε.Ε. ΑΡΙΘΜΟΣ ΜΗΤΡΩΟΥ 69279
ΠΑΤΡΕΩΣ 14 - ΠΑΤΡΑ - ΤΗΛ.: 2610 - 622.577
ΑΦΜ.: 046736079 - Β' Δ.Ο.Υ.

ΚΤΗΜΑΤΟΛΟΓΙΚΟΣ ΠΙΝΑΚΑΣ

Α/Α	ΟΝΟΜΑΤΕΠΩΝΥΜΟ	ΔΙΕΥΘΥΝΣΗ
1	Χριστοδουλόπουλος Γεώργιος	Νιόβης 17 - Πάτρα
2	Χριστοπούλου Μαρία (δια του πληρεξούσιου δικηγόρου της κ. Ευλαλά Κων/νου)	Τιμοθέου 33 – Παγκράτι –Αθήνα (Γενναδίου 8 - Αθήνα)
3	Τσάφου Γεωργία	Ορφέως 17 - Πάτρα
4	Χριστόπουλος Διονύσιος και Χριστόπουλος Δημήτριος	Νιόβης 13 – Πάτρα Καλαμογδάρτη 6 - Πάτρα
5	Λένης Αηδόνης	Νιόβης 16 - Πάτρα
6	Δημόπουλος Περικλής	Νιόβης 18 - Πάτρα
7	Λοτσάρη Ευαγγελία	Τέρμα Δ. Λαυράγκα - Πάτρα
8	Καλαβέσιος Γεώργιος	Νιόβης 20 - Πάτρα